



ΕΦΗΜΕΡΙΣ ΤΗΣ ΚΥΒΕΡΝΗΣΕΩΣ

ΤΗΣ ΕΛΛΗΝΙΚΗΣ ΔΗΜΟΚΡΑΤΙΑΣ

ΤΕΥΧΟΣ ΤΕΤΑΡΤΟ **Αρ. Φύλλου 1000**

26 Σεπτεμβρίου 2003

ΠΕΡΙΕΧΟΜΕΝΑ

ΑΠΟΦΑΣΕΙΣ

ΑΠΟΦΑΣΕΙΣ

Αριθ. 1071869/6500/Β0010 (1)

Καθορισμός ορίων αιγιαλού, παραλίας στη θέση Μύτικας Πότζα Δ. Αίγινας Ν. Πειραιά.

Ο ΥΦΥΠΟΥΡΓΟΣ ΟΙΚΟΝΟΜΙΑΣ ΚΑΙ ΟΙΚΟΝΟΜΙΚΩΝ

Έχοντας υπόψη:

1. Τις διατάξεις του Ν. 2971/2001 (ΦΕΚ 282/τ.Α΄/ 19.12.2001) «Περί αιγιαλού και παραλίας».

2. Τις διατάξεις του Ν.Δ. 439/70 «περί συμπληρώσεως των διατάξεων περί αιγιαλού».

3. Τις διατάξεις του Ν. 3200/55 «Περί διοικητικής αποκέντρωσης» όπως αυτές τροποποιήθηκαν και ισχύουν» σήμερα με τα Ν.Δ. 532/1970, Β.Δ.704/1970, Β.Δ. 705/1970, Β.Δ. 192/1972, Π.Δ. 71/1984, Π.Δ. 347/1986, Ν. 2026/1992 και Π.Δ. 97/1993.

4. Τις διατάξεις του άρθρου 19 παράγρ. 5 Ν. 2344/1995, του άρθρου 52 παρ. 6 Ν. 2218/1994, του άρθρου 4 παράγραφος 7 του Ν. 2240/1994, δυνάμει των οποίων αρμοδιότητες του Υπουργείου Οικονομικών που είχαν μεταβιβασθεί στους Νομάρχες, ανήκουν στον Περιφερειακό Δ/ντή, σε συνδυασμό με αυτές του άρθρου 14 παρ. 2 του Ν. 2399/96 με τις οποίες προβλέπεται η κατάργηση των θέσεων των Περ/κών Δ/ντών, οι αρμοδιότητες πλέον του οποίου περιήλθαν στο Γενικό Γραμματέα της Περιφέρειας και ασκούνται από τον Αναπληρωτή Περ/κό Δ/ντή.

5. Τις διατάξεις του τέταρτου εδαφίου της παρ. 2 του άρθρου 1 και της παρ. 6 του ίδιου άρθρου του Ν. 2503/97 «Διοίκηση, οργάνωση, στελέχωση της Περιφέρειας, ρύθμιση θεμάτων για την Τοπική Αυτοδιοίκηση και άλλες διατάξεις» (ΦΕΚ 107/Α΄), σύμφωνα με τις οποίες οι Περιφερειακές Υπηρεσίες του Υπουργείου Οικονομικών, που συγκροτούσαν την Περιφερειακή Διοίκηση του Νομού ή της Νομαρχίας, δεν υπήχθησαν στην ενιαία οργανική μονάδα της Περιφέρειας, ούτε καταργήθηκαν, αλλά αποτελούν από 1.9.1997, Υπηρεσίες του Υπουργείου Οικονομικών.

6. Το 28979/31.7.1997 έγγραφο της Δ/νσης Διοίκησης του Υπουργείου Εσωτερικών, Δημ. Διοίκησης και Αποκέντρωσης, σύμφωνα με το οποίο οι αρμοδιότητες του Γενικού Γραμματέα της Περιφέρειας σε θέματα Υπηρεσιών του Υπουργείου Οικονομικών μεταφέρονται από 1.9.1997 στον Υπουργό Οικονομικών.

7. Την 1065956/863/Α0006/15.7.2003 (ΦΕΚ 985/τ.Β΄/ 16.7.2003) κοινή απόφαση των Πρωθυπουργού και Υπουργού Οικονομίας και Οικονομικών «Περί ανάθεσης αρμοδιοτήτων του Υπουργού Οικονομίας και Οικονομικών στους Υφυπουργούς».

8. Την 1115093/1378/Α0006/17.12.2001 (ΦΕΚ 1720/τ. Β΄/21.12.2001) απόφαση του Υφυπουργού Οικονομικών «Περί μεταβίβασης αρμοδιοτήτων του Υφυπουργού Οικονομικών, στον Γεν. Γραμματέα, στους Γενικούς Διευθυντές κ.λπ. του Υπουργείου Οικονομικών», όπως αυτή τροποποιήθηκε με την 1041136/468/Α0006/18.5.2002 (ΦΕΚ 633/22.5.2002 τ.Β΄) Απόφαση του Υφυπουργού Οικονομίας και Οικονομικών

9. Την από 24.1.2003 Έκθεση της Επιτροπής καθορισμού ορίων αιγιαλού - παραλίας στη θέση Μύτικας Πότζα Δ. Αίγινας Ν. Πειραιά και το από Νοέμβριο 2002 τοπογραφικό διάγραμμα κλίμακας 1:500 το οποίο έχει συνταχθεί από τον Πολιτικό Μηχανικό Παναγιώτη Κουλικούρδη σε δύο (2) πινακίδες, ελέγχθηκε στις 26.11.2002 για την ακρίβεια της αποτύπωσης από τον Χαράλαμπο Μεγρέμη, Πολιτικό Μηχανικό της Κτηματικής Υπηρεσίας Πειραιά και θεωρήθηκε από τον Νικ. Στάθη Πολιτικό Μηχανικό και Τοπογράφο που εκτελεί χρέη Προϊσταμένου του Τεχνικού Τμήματος της Κτηματικής Υπηρεσίας στις 17.3.2003.

10. Το 544.5/447/03/Αρ.Σχ.570/20.5.2003 έγγραφο του Γενικού Επιτελείου Ναυτικού, αποφασίζουμε:

Επικυρώνουμε την από 24.1.2003 Έκθεση της κατά το άρθρο 3 του Ν. 2971/2001 «Περί αιγιαλού - παραλίας» αρμόδιας Επιτροπής καθορισμού ορίων αιγιαλού παραλίας στη θέση Μύτικας Πότζα Δ. Αίγινας Ν. Πειραιά, καθώς και από τον Νοέμβριο 2002 τοπογραφικό διάγραμμα κλίμακας 1:500 το οποίο έχει συνταχθεί από τον Πολιτικό Μηχανικό Παναγιώτη Κουλικούρδη σε δύο (2) πινακίδες, ελέγχθηκε στις 26.11.2002 για την ακρίβεια της αποτύ-

πωσης από τον Χαράλαμπο Μεγρέμη Πολιτικό Μηχανικό της Κτηματικής Υπηρεσίας Πειραιά και θεωρήθηκε από τον Νικ. Στάθη Πολιτικό Μηχανικό και Τοπογράφο που εκτελεί χρέη προϊσταμένου του Τεχνικού Τμήματος της Κτηματικής Υπηρεσίας στις 17.3.2003.

Στο τοπογραφικό αυτό διάγραμμα καθορίσθηκε η οριογραμμή του αιγιαλού, με κόκκινη συνεχή πολυγωνική γραμμή με στοιχεία 1, 2, 3, ...43, 44.

Η οριογραμμή της παραλίας με κίτρινη συνεχή πολυγωνική γραμμή με στοιχεία 1΄, 2΄, 3΄,..........................41΄, 42΄ σε απόσταση 10 μέτρων από αυτή την οριογραμμή του αιγιαλού.

Η παρούσα απόφαση μαζί με την έκθεση της Επιτροπής και το τοπογραφικό διάγραμμα να δημοσιευθούν στην Εφημερίδα της Κυβερνήσεως.

Αθήνα, 28 Αυγούστου 2003

Με εντολή Υφυπουργού
Ο Γενικός Διευθυντής
Δημ. Περιουσίας και Εθν. Κληρ/των
ΣΠΥΡΟΣ ΣΤΑΘΗΣ

ΕΚΘΕΣΗ ΕΠΙΤΡΟΠΗΣ ΚΑΘΟΡΙΣΜΟΥ ΤΩΝ ΟΡΙΩΝ ΑΙΓΙΑΛΟΥ ΚΑΙ ΠΑΡΑΛΙΑΣ
Του άρθρου 3 του Νόμου 2971/2001
ΦΕΚ 285/19.12.2001 Τεύχος Α΄

Για το καθορισμό των ορίων Αιγιαλού και Παραλίας στη θέση «Μύτηκας Πότζα» Δ. Αίγινας, Ν. Πειραιά

Στην Αίγινα σήμερα 24.1.2003 ημέρα Παρασκευή οι παρακάτω υπογράφοντες:

1. Πληθάκη Μαρία - αν. προϊστάμενου Κτηματικής Υπηρεσίας Πειραιά, ως πρόεδρος.
2. Μεγρέμης Χαράλαμπος - πολ. μηχ. Κτηματικής Υπηρεσίας Πειραιά, ως μέλος.
3. Ζωγράφου - Μπαλομενάκη Χρ. - πολ. Μηχ. ΠΕΑ΄, Διευθύντρια Χωροταξίας & Περιβάλλοντος της Γενικής Γραμματείας Περιφέρειας Αττικής, ως μέλος (απούσα).
4. Οικονομόπουλος Γεώργιος - πολ. μηχ. ΠΕΑ΄ Διευθυντής Πολεοδομίας της Νομαρχιακής Αυτοδιοίκησης Πειραιά, ως μέλος (απών).
5. Νικολάτος Νικόλαος - Αντ/ρχος Λ/Σ Λιμενάρχης Αίγινας, ως μέλος,

που αποτελούμε την παραπάνω επιτροπή καθορισμού των ορίων Αιγιαλού και Παραλίας, δυνάμει του άρθρου 3 του Νόμου 2971/2001 (ΦΕΚ 285 τ.Α΄/19.12.2001) και της 673/19.2.2002 Απόφασης του Προϊσταμένου της Οικονομικής Επιθεώρησης Πειραιά Περί Συστάσεως Επιτροπής Καθορισμού των Ορίων του Αιγιαλού, συγκληθείσα κατόπιν της 142/15.1.2003 πρόσκλησης του Προέδρου της Επιτροπής μεταβήκαμε σήμερα στις 24.1.2003 ημέρα Παρασκευή και ώρα 10.00 π.μ. στη περιοχή «Μύτηκας Πότζα» Δ. Αίγινας και αφού λάβαμε υπόψη:

1. Το τοπογραφικό διάγραμμα σε 2 πινακίδες με κλίμακα 1: 500 της περιοχής «Μύτηκας Πότζα» Ν. Αίγινας που συντάχθηκε τον Νοέμβριο 2002 από τον Μηχανικό Παναγιώτη Κουλικούρδη.
2. Τις διατάξεις του Ν. 2971/2001, όπως τροποποιήθηκε σήμερα, καθώς και τη σχετική Δικαστηριακή και Διοικητική Νομολογία.
3. Την μετά από επιτόπιο μετάβαση σχηματισθείσα αντίληψη, για το πλάτος της βρεχόμενης ζώνης της ξηράς.


ΑΠΟΦΑΣΙΖΕΙ


1. Καθορίζει, επί του παραπάνω διαγράμματος την οριογραμμή του Αιγιαλού με ερυθρά συνεχή πολυγωνική γραμμή, με στοιχεία 1, 2, ... 43, 44 της οποίας οι κορυφές καθορίζονται με συντεταγμένες του Κρατικού Δικτύου Γ.Υ.Σ.
2. Καθορίζει την οριογραμμή της παραλίας με κίτρινη συνεχή πολυγωνική γραμμή, με στοιχεία 1΄, 2΄, ... 41΄, 42΄ παράλληλα προς την οριογραμμή του Αιγιαλού, σε απόσταση 10 μέτρων από αυτήν επειδή θεωρείται απαραίτητη λόγω της φύσης της συνεχόμενης προς τον Αιγιαλό ξηράς και της αδυναμίας να εξυπηρετηθούν από τον Αιγιαλό οι σκοποί της παραγράφου 1 του άρθρου 7 του Νόμου 2971/2001 δηλαδή, ότι ο Αιγιαλός και η Παραλία εκτός του κυρίου και αρχικού προορισμού αυτών, που είναι η επικοινωνία από τη θάλασσα προς τη ξηρά και αντίθετα, δύνανται να χρησιμεύουν και γι άλλους σκοπούς, δηλαδή συγκοινωνιακούς εξωραϊστικούς - τουριστικούς και λοιπούς κοινωφελείς, καθώς επίσης και για εκμετάλλευση προς όφελος του Δημοσίου.


Η Πρόεδρος	Τα Μέλη
ΜΑΡΙΑ ΠΛΗΘΑΚΗ	ΧΑΡΑΛΑΜΠΟΣ ΜΕΓΡΕΜΗΣ
	ΝΙΚΟΛΑΟΣ Χ. ΝΙΚΟΛΑΤΟΣ

ΣΥΝ/ΝΕΣ ΚΟΡΥΦΩΝ ΑΙΓΙΑΛΟΥ
ΠΡΟΒΟΛΗ HATT

Α/Α	X	Ψ
1	5128.22	-3881.07
2	5134.41	-3874.07
3	5159.42	-3867.71
4	5171.53	-3873.67
5	5185.32	-3865.17
6	5208.01	-3864.40
7	5236.79	-3837.00
8	5243.49	-3814.03
9	5241.09	-3808.88
10	5241.89	-3794.39
11	5250.00	-3767.83
12	5251.23	-3752.24
13	5259.46	-3746.29
14	5265.29	-3713.27
15	5253.93	-3671.89
16	5245.261	-3649.41
17	5240.44	-3617.87
18	5246.43	-3563.19
19	5257.24	-3544.79
20	5270.33	-3500.00
21	5279.20	-3480.01
22	5302.33	-3448.11
23	5312.64	-3429.26
24	5336.94	-3427.08
25	5327.90	-3409.75
26	5310.17	-3384.55
27	5323.67	-3360.17
28	5317.19	-3354.58
29	5317.59	-3343.80
30	5327.79	-3346.24
31	5330.31	-3343.84
32	5314.26	-3334.90
33	5305.44	-3320.17
34	5303.51	-3301.54
35	5319.45	-3247.89
36	5330.88	-3223.40
37	5349.06	-3218.40
38	5338.23	-3203.45
39	5345.69	-3192.71
40	5361.86	-3201.39
41	5395.70	-3192.87
42	5397.75	-3206.89
43	5407.27	-3228.59
44	5416.18	-3239.39

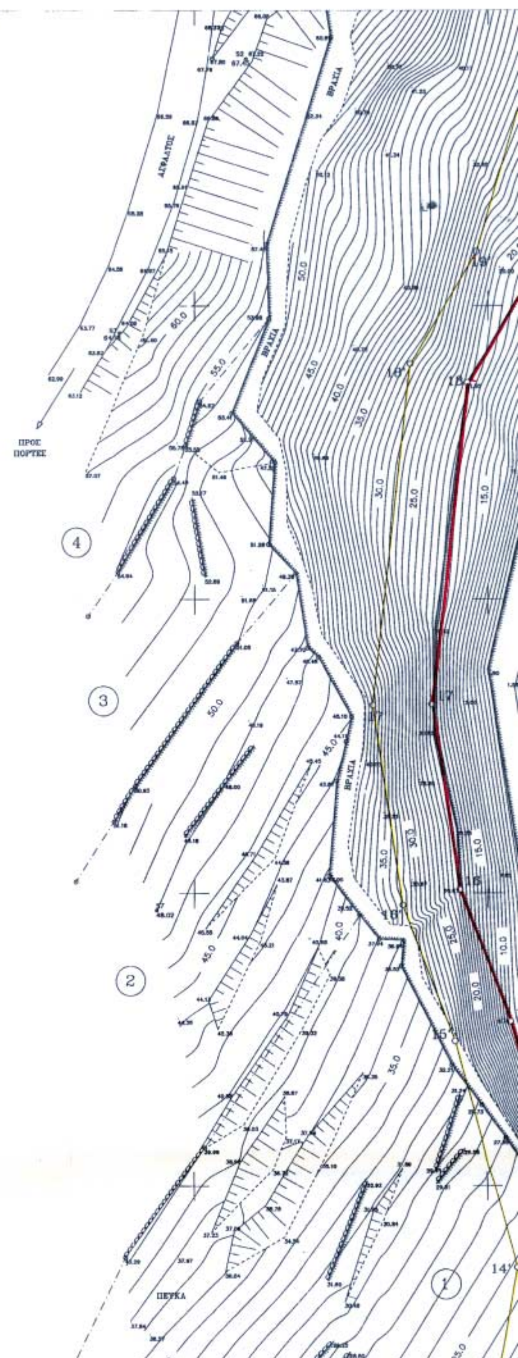

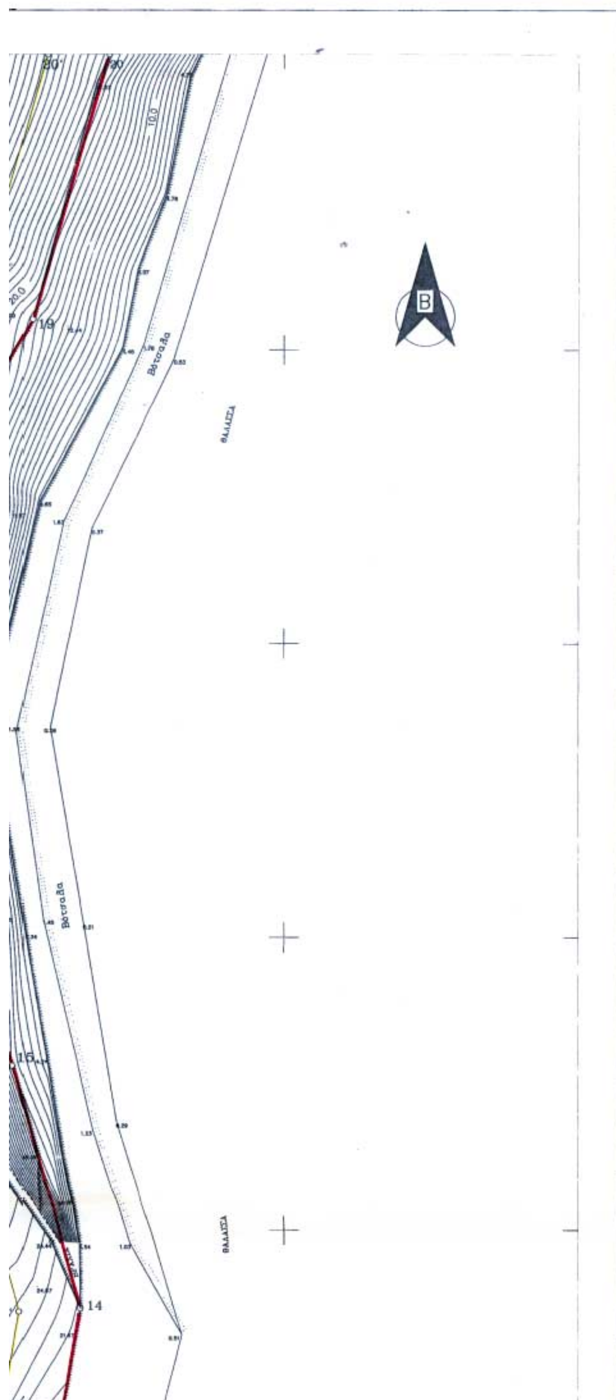


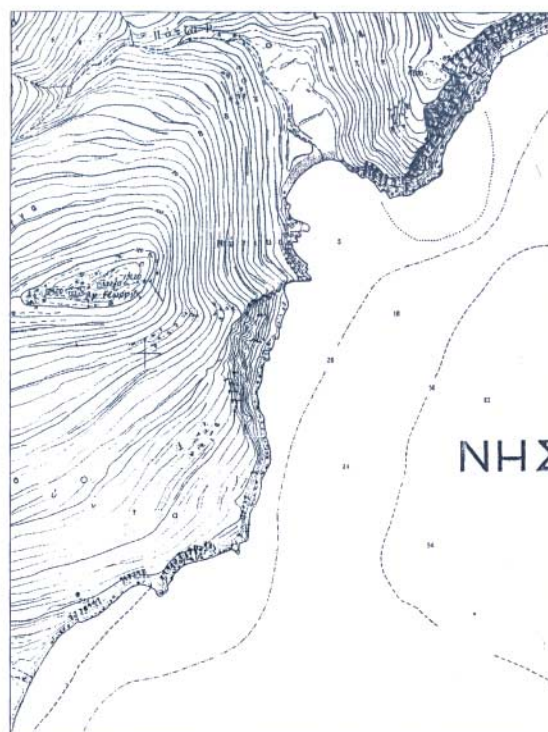


ΕΘΝΙΚΟ ΤΥΠΟΓΡΑΦΕΙΟ
Για τεχνικούς λόγους στο σχεδιόγραμμα
έγινε σμίκρυνση κατά ποσοστό ...%

ΚΤΗΜΑΤΟΛΟΓΙΚΟΣ ΠΙΝΑΚΑΣ


1) ΚΑΝΑΚΗ ΑΝΑΣΤΑΣΙΑ συζ. ΑΝΤΩΝΙΟΥ
2) ΜΑΡΓΑΡΩΝΗ ΔΕΣΠΟΙΝΑ τ. ΙΩΑΝΝΟΥ
3) ΧΑΤΖΗΣ ΣΤΑΥΡΟΣ τ. ΙΩΑΝΝΟΥ
4) ΛΑΛΛΟΥΝΗ ΘΕΑΝΩ & ΕΥΑΓΓΕΛΙΑ τ. ΠΑΝΑΓΙΩΤΟΥ
5Α, & 5Β) ΚΟΤΛΙΚΟΥΡΔΗΣ ΠΑΝΑΓΙΩΤΗΣ & ΣΤΑΥΡΟΥΛΑ
6) ΜΕΛΙΤΑΣ ΑΛΕΞΑΝΔΡΟΣ
7) ΛΑΛΛΟΥΝΗ ΘΕΑΝΩ & ΕΥΑΓΓΕΛΙΑ τ. ΠΑΝΑΓΙΩΤΟΥ
8) ΚΛΗΡ. ΚΡΕΟΥΖΗ ΑΝΤΩΝΙΟΥ

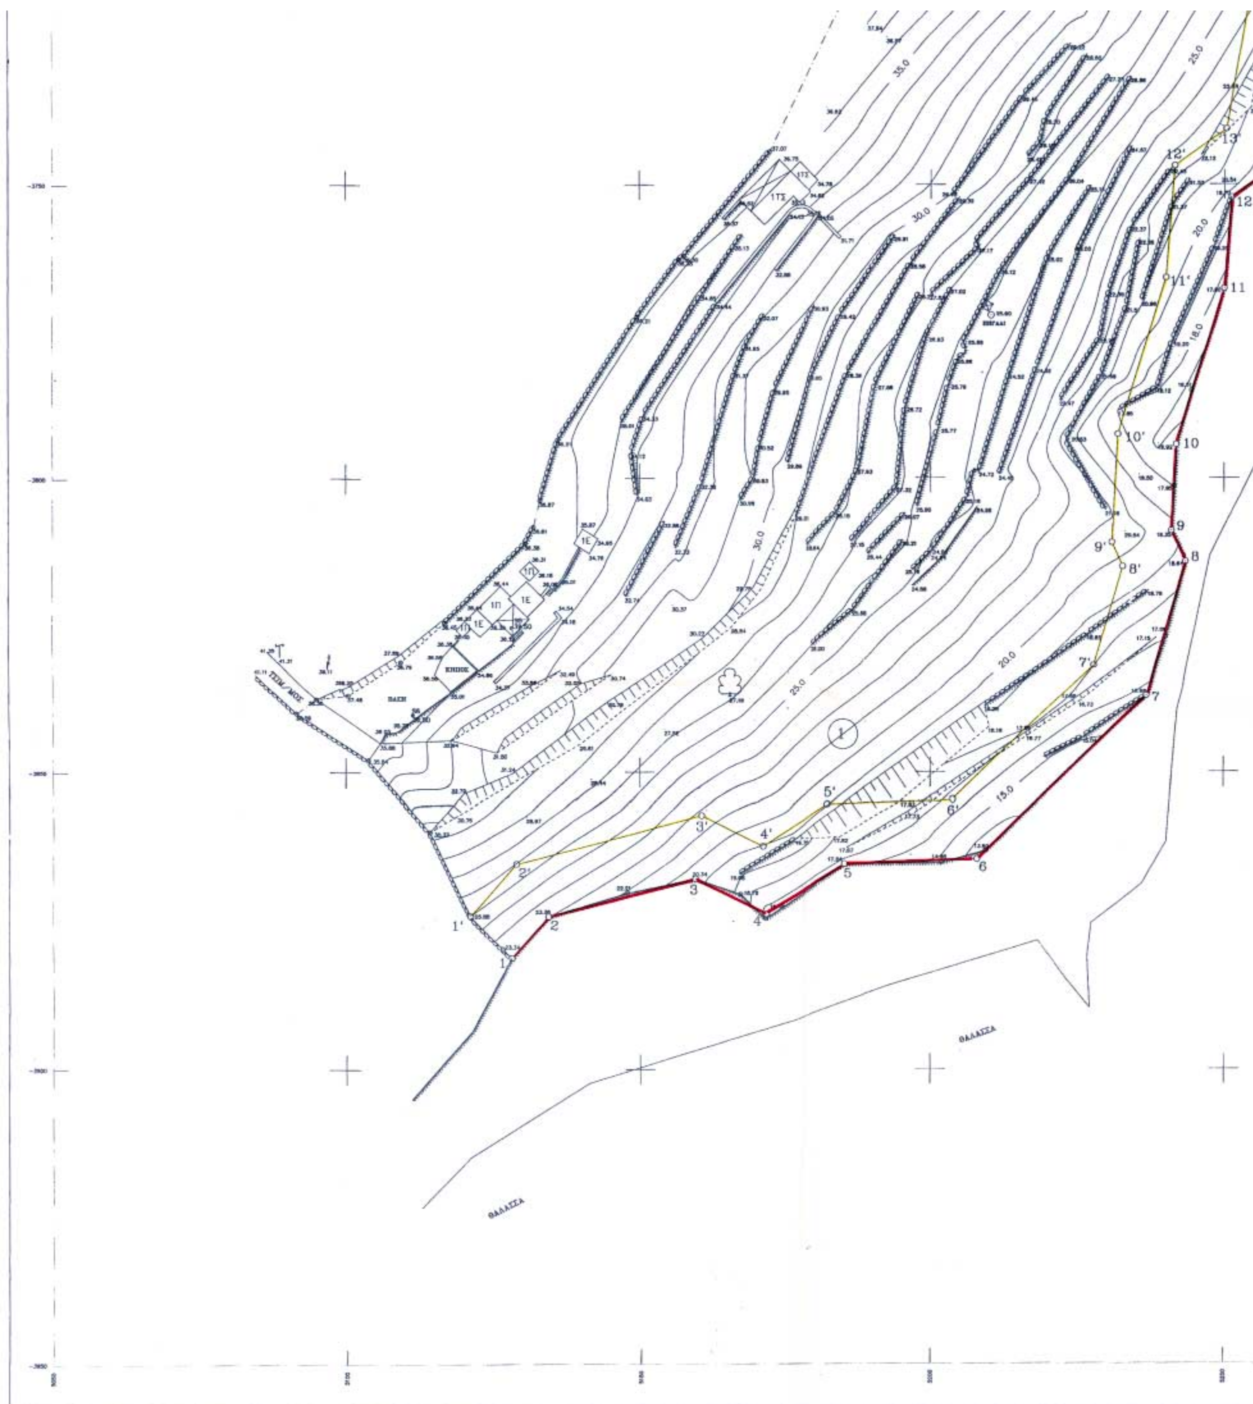
ΘΑΛΑΣΣΑ
ΘΑΛΑΣΣΑ
35.0
30.0
25.0
20.0
18.0
15.0
1
2
3
4
5
6
7
8
9
10
11
12
1'
2'
3'
4'
5'
6'
7'
8'
9'
10'
11'
12'
13'

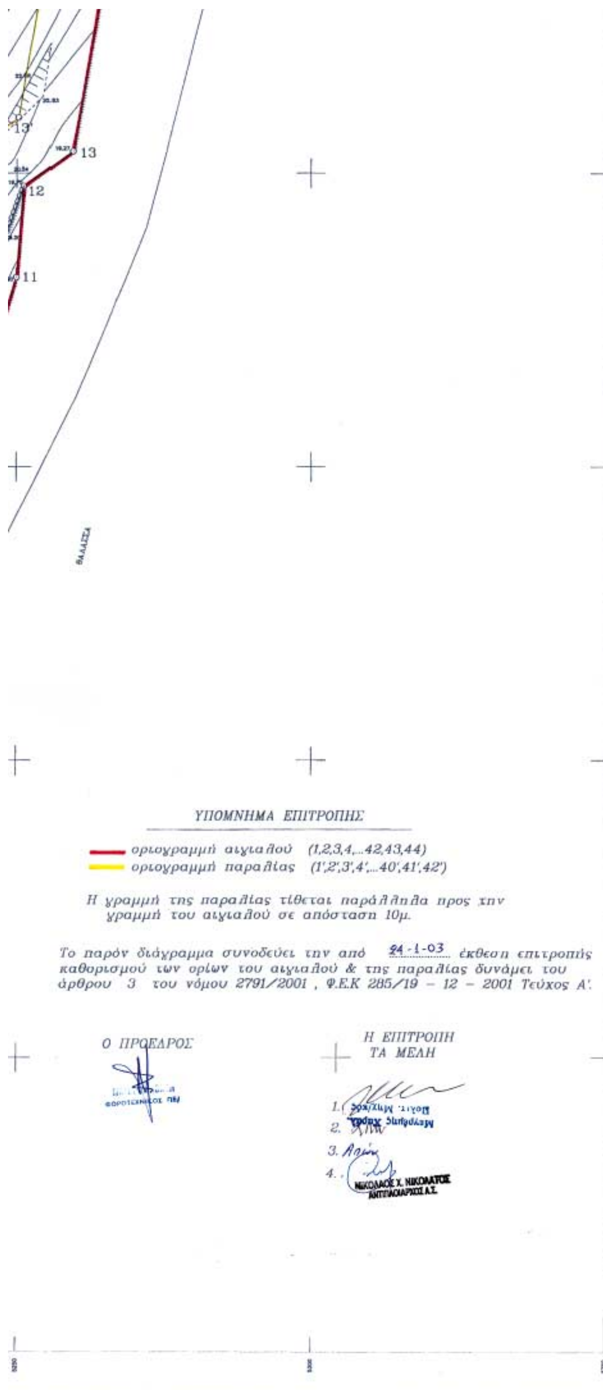

8) ΚΛΗΡ. ΚΡΕΟΥΖΗ ΑΝΤΩΝΙΟΥ
9) ΜΑΡΓΑΡΩΝΗΣ ΜΗΝΑΣ τ. ΔΙΟΝΥΣΙΟΥ
10) ΜΑΡΓΑΡΩΝΗΣ ΠΑΝΑΓΙΩΤΗΣ τ. ΙΩΑΝΝΟΥ
11) ΜΠΟΓΡΗΣ ΠΑΝΑΓΙΩΤΗΣ τ. ΙΩΑΝΝΟΥ
12) ΜΑΡΓΑΡΩΝΗΣ ΔΙΟΝΥΣΙΟΣ τ. ΠΑΝΑΓΙΩΤΗ
13) ΚΛΗΡ. ΖΑΡΑΒΕΛΛΑ ΜΑΡΙΝΑΣ
14) ΚΛΗΡ. ΜΑΡΓΑΡΩΝΗ ΙΩΑΝΝΟΥ

ΔΙΑΝΟΜΗ ΠΙΝΑΚΙΔΩΝ

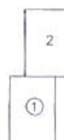

ΠΑΡΑΤΗΡΗΣΕΙΣ :
1) Το παρόν Κτηματογραφικό Διάγραμμα συντάχθηκε στην γεωγραφική προβολή ΗΑΤΤ.
2) Το παρόν Κτηματογραφικό Διάγραμμα συνοδεύεται από Κτηματολογικό Πίνακα που συντάχθηκε κατόπιν υποδείξεως των ορίων από την Κα Κανάκη Αναστασία.



ΙΔΙΟΚΤΗΤΗΣ :	
ΕΡΓΟ :	Αποτύπωση για καθορισμό Αιγιαλού και Παραλίας
ΘΕΣΗ :	Μύτικας – Πότζα Δήμος Αιγίνης
ΘΕΜΑ ΣΧΕΔΙΟΥ : Τοπογραφικό Διάγραμμα	ΑΡΙΘ. ΣΧΕΔΙΟΥ 1/2 — ΚΛΙΜΑΚΑ 1 : 500
ΧΡΟΝΟΣ ΜΕΛΕΤΗΣ ΝΟΕΜΒΡΙΟΣ 2002	ΚΟΥΛΙΚΟΥΡΔΗΣ ΠΑΝΑΓΙΩΤΗΣ ΠΟΛΙΤΙΚΟΣ ΜΗΧ. Ε.Μ.Π.

Ο ΣΥΝΤΑΞΑΣ


ΠΑΝΑΓΙΩΤΗΣ Α. ΚΟΥΛΙΚΟΥΡΔΗΣ
ΔΙΠΛΩΜ. ΠΟΛΙΤΙΚΟΣ ΜΗΧΑΝΙΚΟΣ
ΕΘΝΙΚΟΥ ΜΕΤΣΟΒΙΟΥ ΠΟΛΥΤΕΧΝΕΙΟΥ
ΜΕΛΟΣ Τ.Ε.Ε. ΑΡΙΘΜ. ΜΗΤΡΩΟΥ 23162
ΑΦΜ: 015373883 - ΔΟΥ: ΙΔ' ΑΘΗΝΩΝ


ΣΥΝ/ΝΕΣ ΚΟΡΥΦΩΝ ΑΙΓΙΑΛΟΥ
ΠΡΟΒΟΛΗ ΗΑΤΤ

Α/Α	Χ	Ψ
1	5128.22	-3881.07
2	5134.41	-3874.07
3	5159.42	-3867.71
4	5171.53	-3873.67
5	5185.32	-3865.17
6	5208.01	-3864.40
7	5236.79	-3837.00
8	5243.49	-3814.03
9	5241.09	-3808.88
10	5241.89	-3794.39
11	5250.00	-3767.83
12	5251.23	-3752.24
13	5259.46	-3746.29
14	5265.29	-3713.27
15	5253.93	-3671.89
16	5245.261	-3649.41
17	5240.44	-3617.87
18	5246.43	-3563.19
19	5257.24	-3544.79
20	5270.33	-3500.00
21	5279.20	-3480.01
22	5302.33	-3448.11
23	5312.64	-3429.26
24	5336.94	-3427.08
25	5327.90	-3409.75
26	5310.17	-3384.55
27	5323.67	-3360.17
28	5317.19	-3354.58
29	5317.59	-3343.80
30	5327.79	-3346.24
31	5330.31	-3343.84
32	5314.26	-3334.90
33	5305.44	-3320.17
34	5303.51	-3301.54
35	5319.45	-3247.89
36	5330.88	-3223.40
37	5349.06	-3218.40
38	5338.23	-3203.45
39	5345.69	-3192.71
40	5361.86	-3201.39
41	5395.70	-3192.87
42	5397.75	-3206.89
43	5407.27	-3228.59
44	5416.18	-3239.39





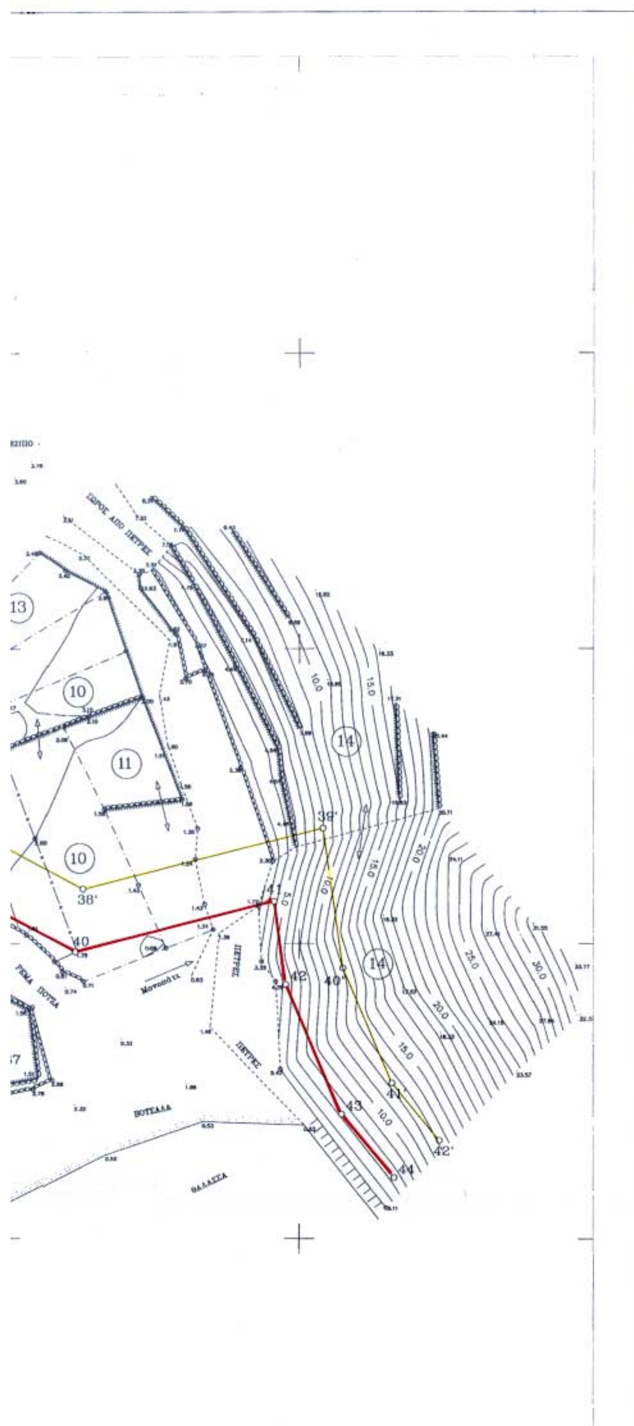

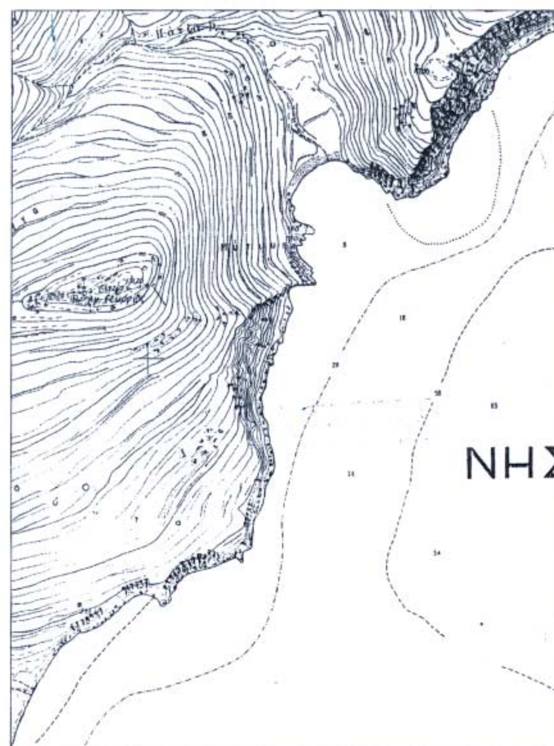

ΚΤΗΜΑΤΟΛΟΓΙΚΟΣ ΠΙΝΑΚΑΣ

1) ΚΑΝΑΚΗ ΑΝΑΣΤΑΣΙΑ συζ. ΑΝΤΩΝΙΟΥ
2) ΜΑΡΓΑΡΩΝΗ ΔΕΣΠΟΙΝΑ τ. ΙΩΑΝΝΟΥ
3) ΧΑΤΖΗΣ ΣΤΑΥΡΟΣ τ. ΙΩΑΝΝΟΥ
4) ΛΑΛΛΟΥΝΗ ΘΕΑΝΩ & ΕΥΑΓΓΕΛΙΑ τ. ΠΑΝΑΓΙΩΤΟΥ
5Α, & 5Β) ΚΟΥΛΙΚΟΥΡΔΗΣ ΠΑΝΑΓΙΩΤΗΣ & ΣΤΑΥΡΟΥΛΑ
6) ΜΕΛΙΤΑΣ ΑΛΕΞΑΝΔΡΟΣ
7) ΛΑΛΛΟΥΝΗ ΘΕΑΝΩ & ΕΥΑΓΓΕΛΙΑ τ. ΠΑΝΑΓΙΩΤΟΥ
8) ΚΛΗΡ. ΚΡΕΟΥΖΗ ΑΝΤΩΝΙΟΥ
9) ΜΑΡΓΑΡΩΝΗΣ ΜΗΝΑΣ τ. ΔΙΟΝΥΣΙΟΥ


ΘΑΛΑΣΣΑ
ΕΚΣΚΑΦΗ
ΠΡΟΣ
ΑΓ. ΜΑΡΙΝΑ
ΒΡΑΧΙΑ
Βότσαλα

ΥΠΟΜΝΗΜΑ ΕΠΙΤΡΟΠΗΣ

οριογραμμή αιγιαλού (1,2,3,4,...42,43,44)
οριογραμμή παραλίας (1',2',3',4',...40',41',42')

Η γραμμή της παραλίας τίθεται παράλληλα προς την γραμμή του αιγιαλού σε απόσταση 10μ.

Το παρόν διάγραμμα συνοδεύει την από 24-1-03 έκθεση επιτροπής καθορισμού των ορίων του αιγιαλού & της παραλίας δυνάμει του άρθρου 3 του νόμου 2791/2001, Φ.Ε.Κ 285/19 – 12 – 2001 Τεύχος Α'.

Ο ΠΡΟΕΔΡΟΣ


Η ΕΠΙΤΡΟΠΗ
ΤΑ ΜΕΛΗ

Μαγιάκης Χαράλ.
Πολιτ. Μηχ/κός
2.
3.
4. ΝΙΚΟΛΑΟΣ Χ. ΝΙΚΟΛΑΤΟΣ ΑΝΤΙΠΛΟΙΑΡΧΟΣ Λ.Σ.

7) ΔΑΛΛΟΤΝΗ ΘΕΑΝΩ & ΕΤΑΙΤΕΛΙΑ τ. ΠΑΝΑΓΙΩΤΟΤ
8) ΚΛΗΡ. ΚΡΕΟΤΖΗ ΑΝΤΩΝΙΟΤ
9) ΜΑΡΓΑΡΩΝΗΣ ΜΗΝΑΣ τ. ΔΙΟΝΤΣΙΟΤ
10) ΜΑΡΓΑΡΩΝΗΣ ΠΑΝΑΓΙΩΤΗΣ τ. ΙΩΑΝΝΟΤ
11) ΜΠΟΓΡΗΣ ΠΑΝΑΓΙΩΤΗΣ τ. ΙΩΑΝΝΟΤ
12) ΜΑΡΓΑΡΩΝΗΣ ΔΙΟΝΤΣΙΟΣ τ. ΠΑΝΑΓΙΩΤΗ
13) ΚΛΗΡ. ΖΑΡΑΒΕΛΛΑ ΜΑΡΙΝΑΣ
14) ΚΛΗΡ. ΜΑΡΓΑΡΩΝΗ ΙΩΑΝΝΟΤ

ΕΘΝΙΚΟ ΤΥΠΟΓΡΑΦΕΙΟ
Για τεχνικούς λόγους στο σχεδιάγραμμα έγινε σμίκρυνση κατά ποσοστό 39 %

ΔΙΑΝΟΜΗ ΠΙΝΑΚΙΔΩΝ

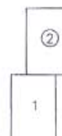

ΠΑΡΑΤΗΡΗΣΕΙΣ :
1) Το παρόν Κτηματογραφικό διάγραμμα συντάχθηκε στην γεωγραφική προβολή ΗΑΤΤ.
2) Το παρόν Κτηματογραφικό διάγραμμα συνοδεύεται από Κτηματολογικό Πίνακα που συντάχθηκε κατόπιν υποδείξεως των ορίων από την Κα Κανάκη Αναστασία.

ΘΕΩΡΗΘΗΚΕ
Πειραιάς 17-3
ΝΙΚΟΣ ΔΙΑΘΑΣ



ΕΛΕΓΧΘΗΚΕ
Πειραιάς 26/11/02
Μαγιάκης Χαράλ.
Πολιτ. Μηχ/κός

ΙΔΙΟΚΤΗΤΗΣ :	
ΕΡΓΟ :	Αποτύπωση για καθορισμό Αιγιαλού και Παραλίας
ΘΕΣΗ :	Μύτικας – Πότζα Δήμος Αιγίνης
ΘΕΜΑ ΣΧΕΔΙΟΥ : Τοπογραφικό Διάγραμμα	ΑΡΙΘ. ΣΧΕΔΙΟΥ 2/2 — ΚΛΙΜΑΚΑ 1 : 500
ΧΡΟΝΟΣ ΜΕΛΕΤΗΣ ΝΟΕΜΒΡΙΟΣ 2002	ΚΟΤΛΙΚΟΤΡΑΣ ΠΑΝΑΓΙΩΤΗΣ ΠΟΛΙΤΙΚΟΣ ΜΗΧ. Ε.Μ.Π.

Ο ΣΥΝΤΑΞΑΣ
ΠΑΝΑΓΙΩΤΗΣ Λ. ΚΟΥΛΙΚΟΥΡΔΗΣ
ΔΙΠΛΩΜ. ΠΟΛΙΤΙΚΟΣ ΜΗΧΑΝΙΚΟΣ
ΕΘΝΙΚΟΥ ΜΕΤΣΟΒΙΟΥ ΠΟΛΥΤΕΧΝΕΙΟΥ
ΜΕΛΟΣ Τ.Ε.Ε. ΑΡΙΘΜ. ΜΗΤΡΩΟΥ 93102
ΑΦΜ: 015375863 - ΔΟΥ: ΙΔ' ΑΘΗΝΩΝ

Αριθ. 3546 (2)

Κίνηση της διαδικασίας σύνταξης μελέτης ΓΠΣ Δήμου Ανατολής Ν. Ιωαννίνων.

Ο ΓΕΝΙΚΟΣ ΓΡΑΜΜΑΤΕΑΣ ΠΕΡΙΦΕΡΕΙΑΣ ΗΠΕΙΡΟΥ

Έχοντας υπόψη:

1. Τις διατάξεις του Ν.2503/97 (ΦΕΚ 107/Α΄/30.5.1997) «Διοίκηση, οργάνωση, στελέχωση της Περιφέρειας........».

2. Τις διατάξεις του Ν. 1337/83, (ΦΕΚ 33/Α΄/14.3.1983), «Επέκταση πολεοδομικών σχεδίων, οικιστική ανάπτυξη και σχετικές ρυθμίσεις» και ειδικότερα το άρθρο 3, παρ. 1 αυτού.

3. Τις διατάξεις του Ν. 2508/1997 (ΦΕΚ 124Α΄) «Βιώσιμη οικιστική ανάπτυξη...», όπως τροποποιήθηκε και ειδικότερα το άρθρο 4 αυτού.

4. Το 4982/4.9.2003 έγγραφο του Δήμου Ανατολής Ν. Ιωαννίνων, αποφασίζουμε:

Την κίνηση της διαδικασίας σύνταξης μελέτης ΓΠΣ του Δήμου Ανατολής Ν. Ιωαννίνων εντός περιοχής που περιλαμβάνει όλη την έκταση του Δήμου όπως φαίνεται στο θεωρημένο αρμοδίως διάγραμμα κλ: 1:250.000.

Η ισχύς της παρούσας Απόφασης αρχίζει από τη δημοσίευση της στην Εφημερίδα της Κυβερνήσεως.

Με τις κανονιστικές διατάξεις της Απόφασης αυτής δεν προκαλείται δαπάνη σε βάρος του Δημοσίου κατά τις διατάξεις του άρθρου 29 του Ν. 2081/1992.

Η απόφαση αυτή να δημοσιευθεί στην Εφημερίδα της Κυβερνήσεως.


Ιωάννινα, 12 Σεπτεμβρίου 2003

Ο Γενικός Γραμματέας Περιφέρειας

ΔΗΜΗΤΡΙΟΣ ΧΡΙΣΤΟΦ. ΣΚΑΜΝΑΚΗΣ

ΔΗΜΟΣ ΑΝΑΤΟΛΗΣ

ΕΘΝΙΚΟ ΤΥΠΟΓΡΑΦΕΙΟ
Για τεχνικούς λόγους στο σχεδιάγραμμα έγινε σμίκρυνση κατά ποσοστό 55 %

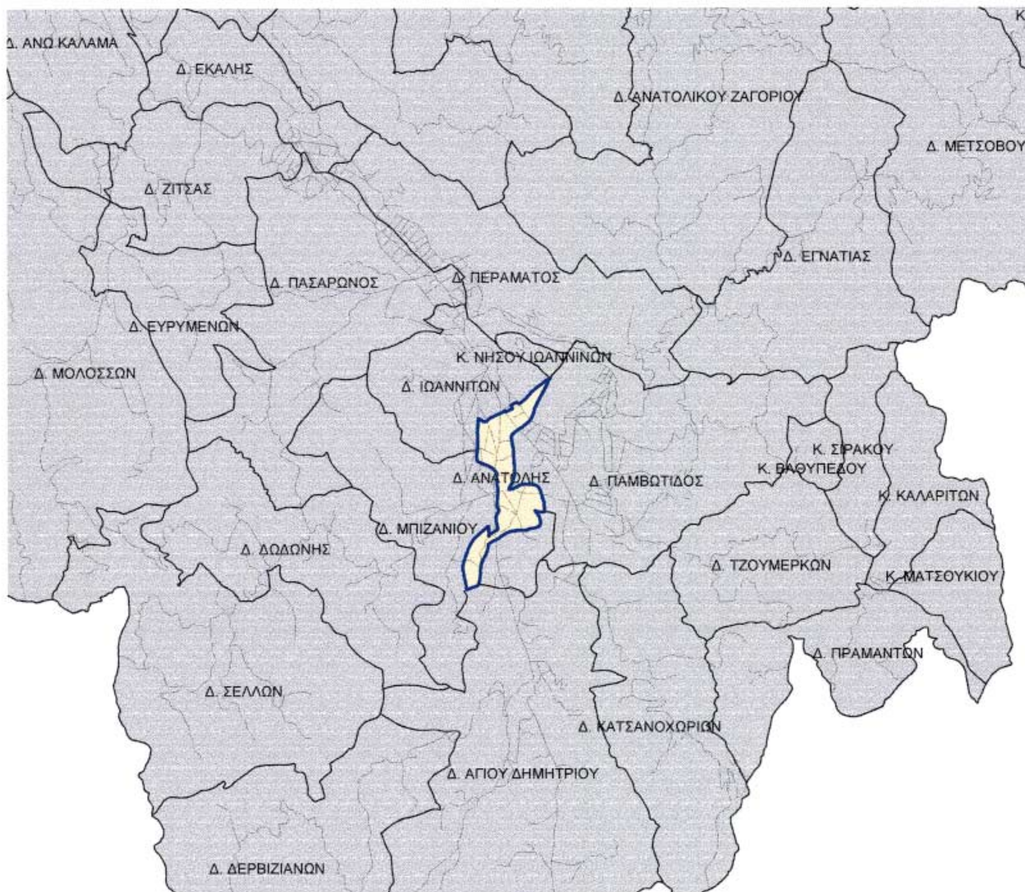

ΥΠΟΜΝΗΜΑ

 ΟΔΙΚΟ ΔΙΚΤΥΟ

 ΔΗΜΟΙ Ν. ΙΩΑΝΝΙΝΩΝ

 ΔΗΜΟΣ ΑΝΑΤΟΛΗΣ

ΚΛΙΜΑΚΑ: 1:250.000

Συνοδεύει την αριθμ. 3546/ 12-09-03
Απόφαση Γ.Γ. Περιφέρειας Ηπείρου
«Κίνηση της διαδικασίας σύνταξης μελέτης ΓΠΣ Δήμου Ανατολής Ν. Ιωαννίνων»
Ιωάννινα 12-09-03



Μ.Ε.Γ.Γ.
Η Δ/ντρια
Β. Τ...